

Flury Ingenieure


Lenzburg • Hochdorf • Reinach • Seon • Suhr • Zofingen

Ingenieurvermessung


Überbauung Welle

Unsere Dienstleistungen beim Neubauprojekt ‚Die Welle‘ in Lenzburg:

- Anbringung von vorübergehenden Fixpunkten und Messung eines lokalen Baufixpunktnetzes
- Diverse Koordinatenberechnungen/abgaben (Aushub, Kanalisation, Hausanschlüsse, Erdsonden, Kranfuss, UG, Wände, usw.)
- Je Etappe verschiedene Absteckungen und Kontrollen vor Ort (Achsabsteckungen, Kontrollen der Bodenplatten und Wände)
- Begleitung des Baumeisters während der ganzen Bauphase
- Diverse Detailaufnahmen (Aufnahme der Runden Balkonkanten und Stützmauer für Geländer und Aussenhülle)
- Erstellung von Meterrissen

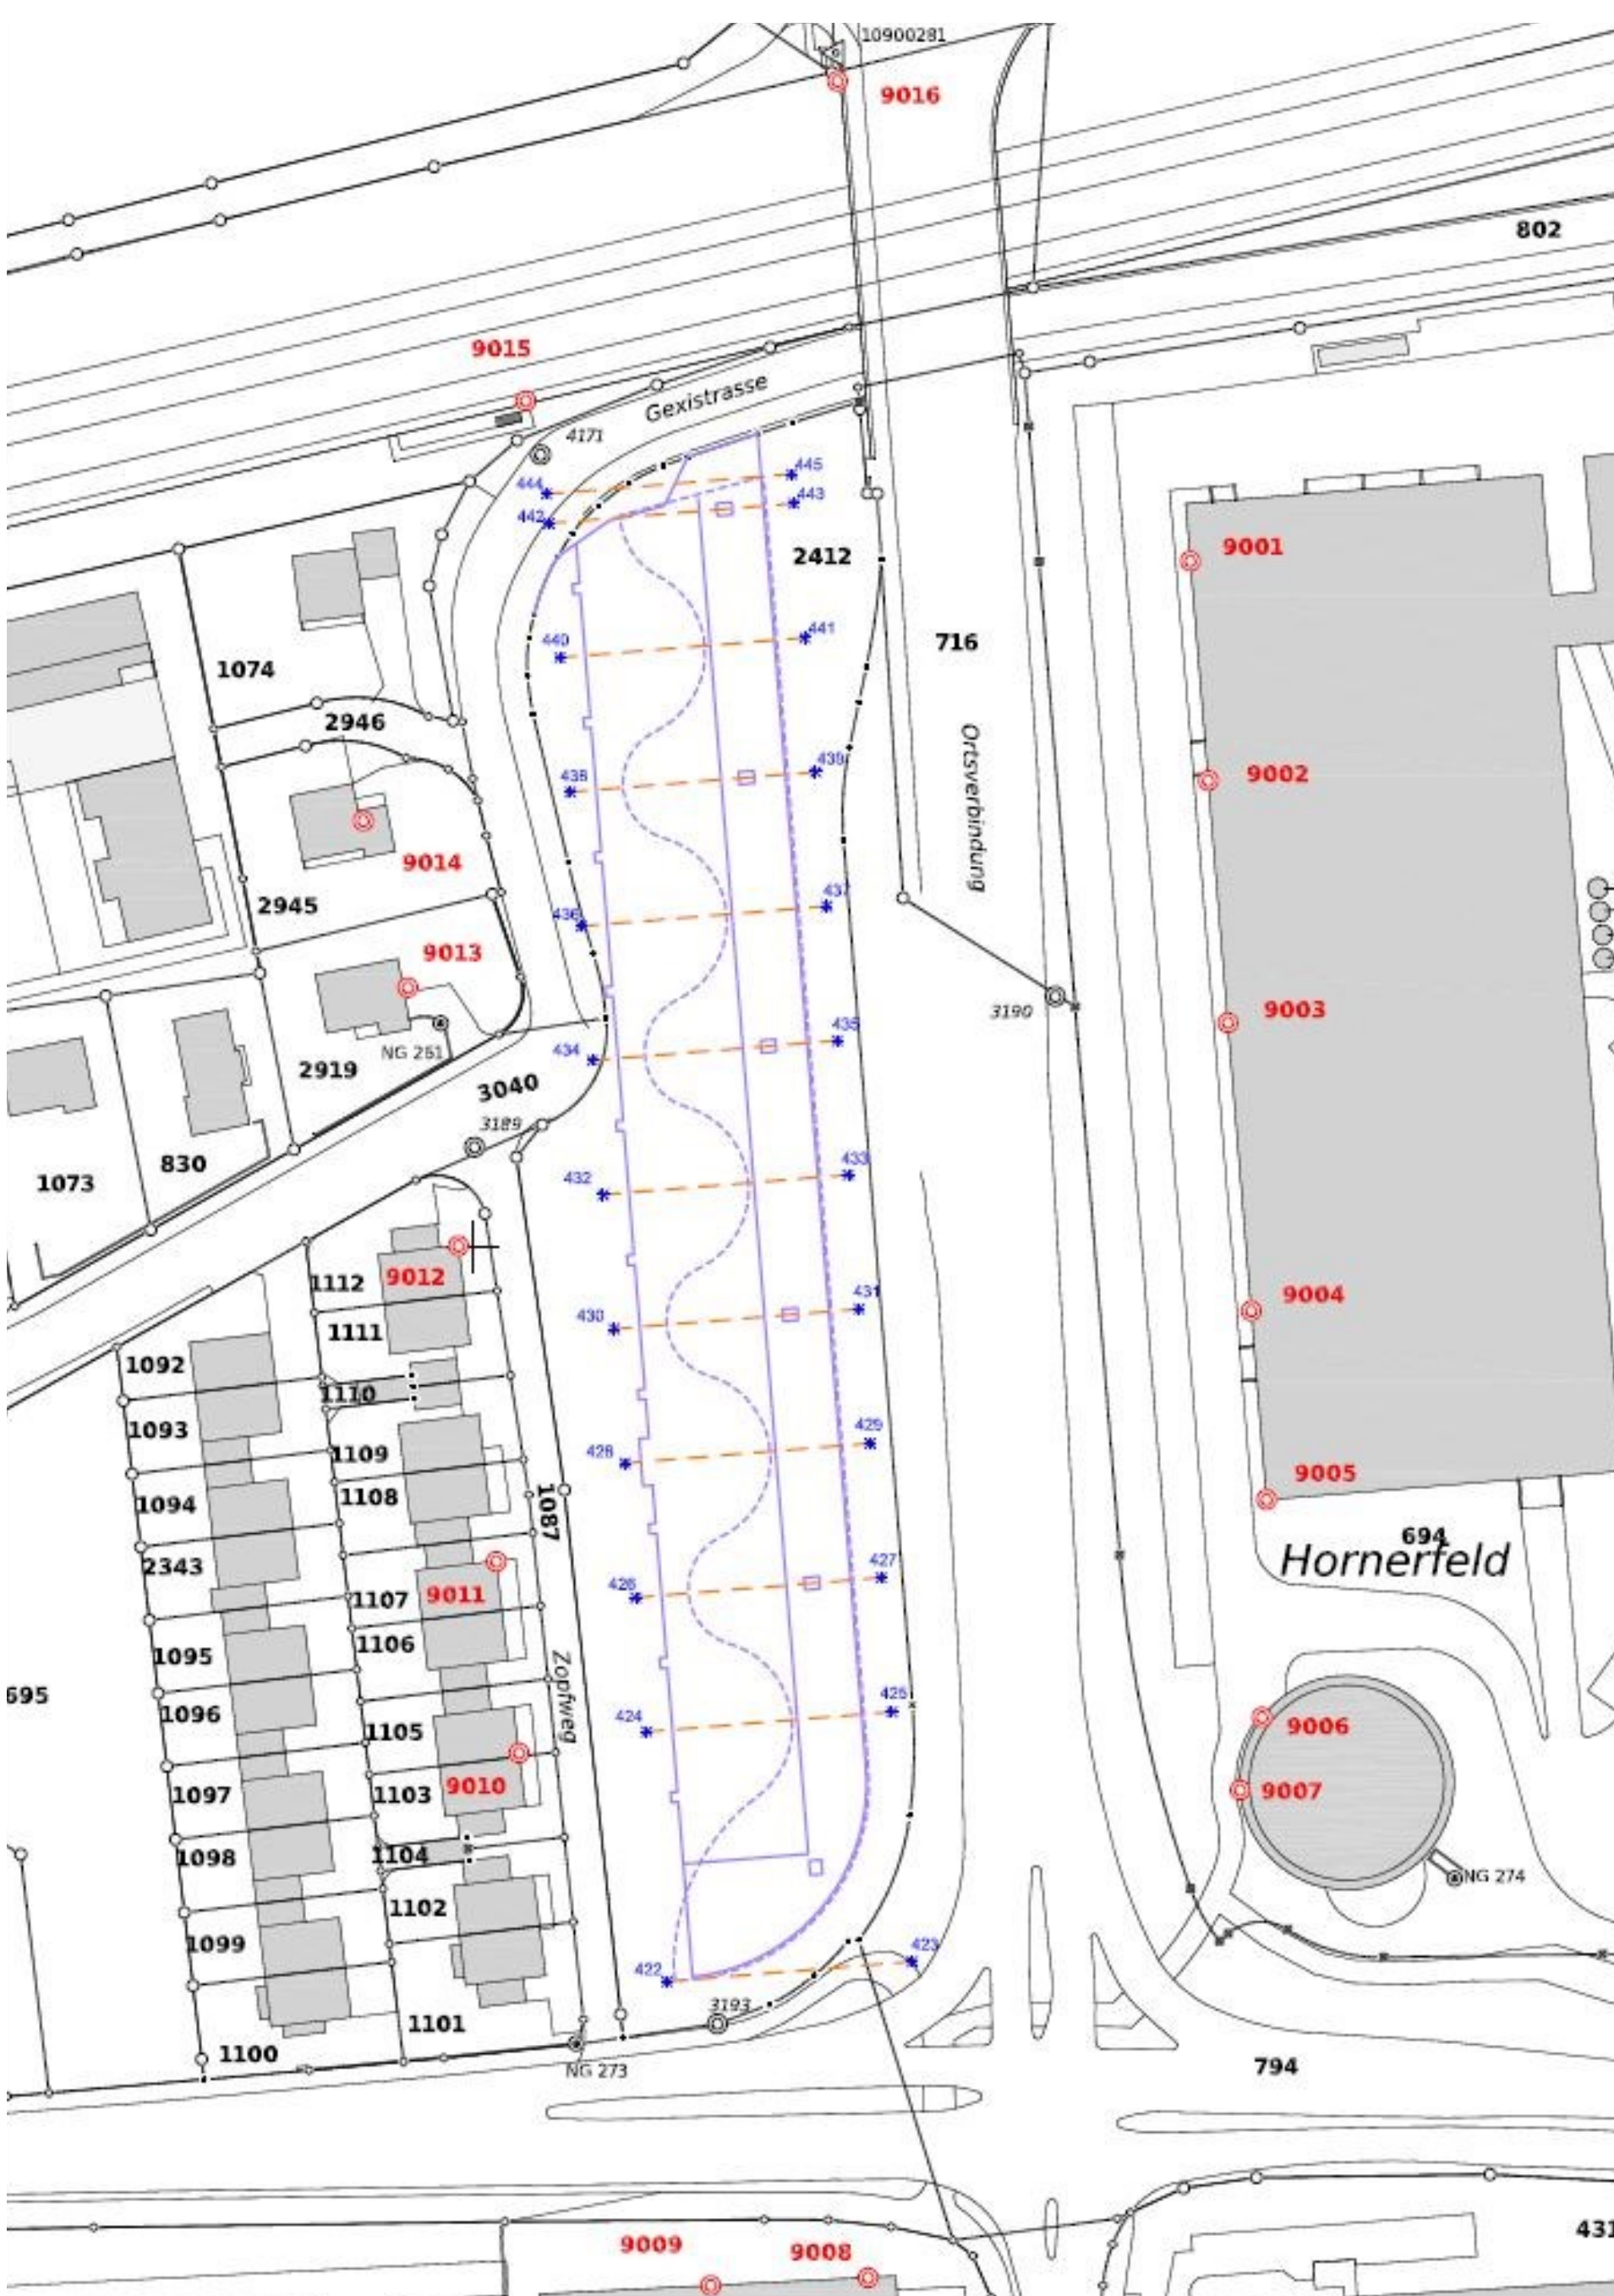


Übersichtsplan Baufixpunkte

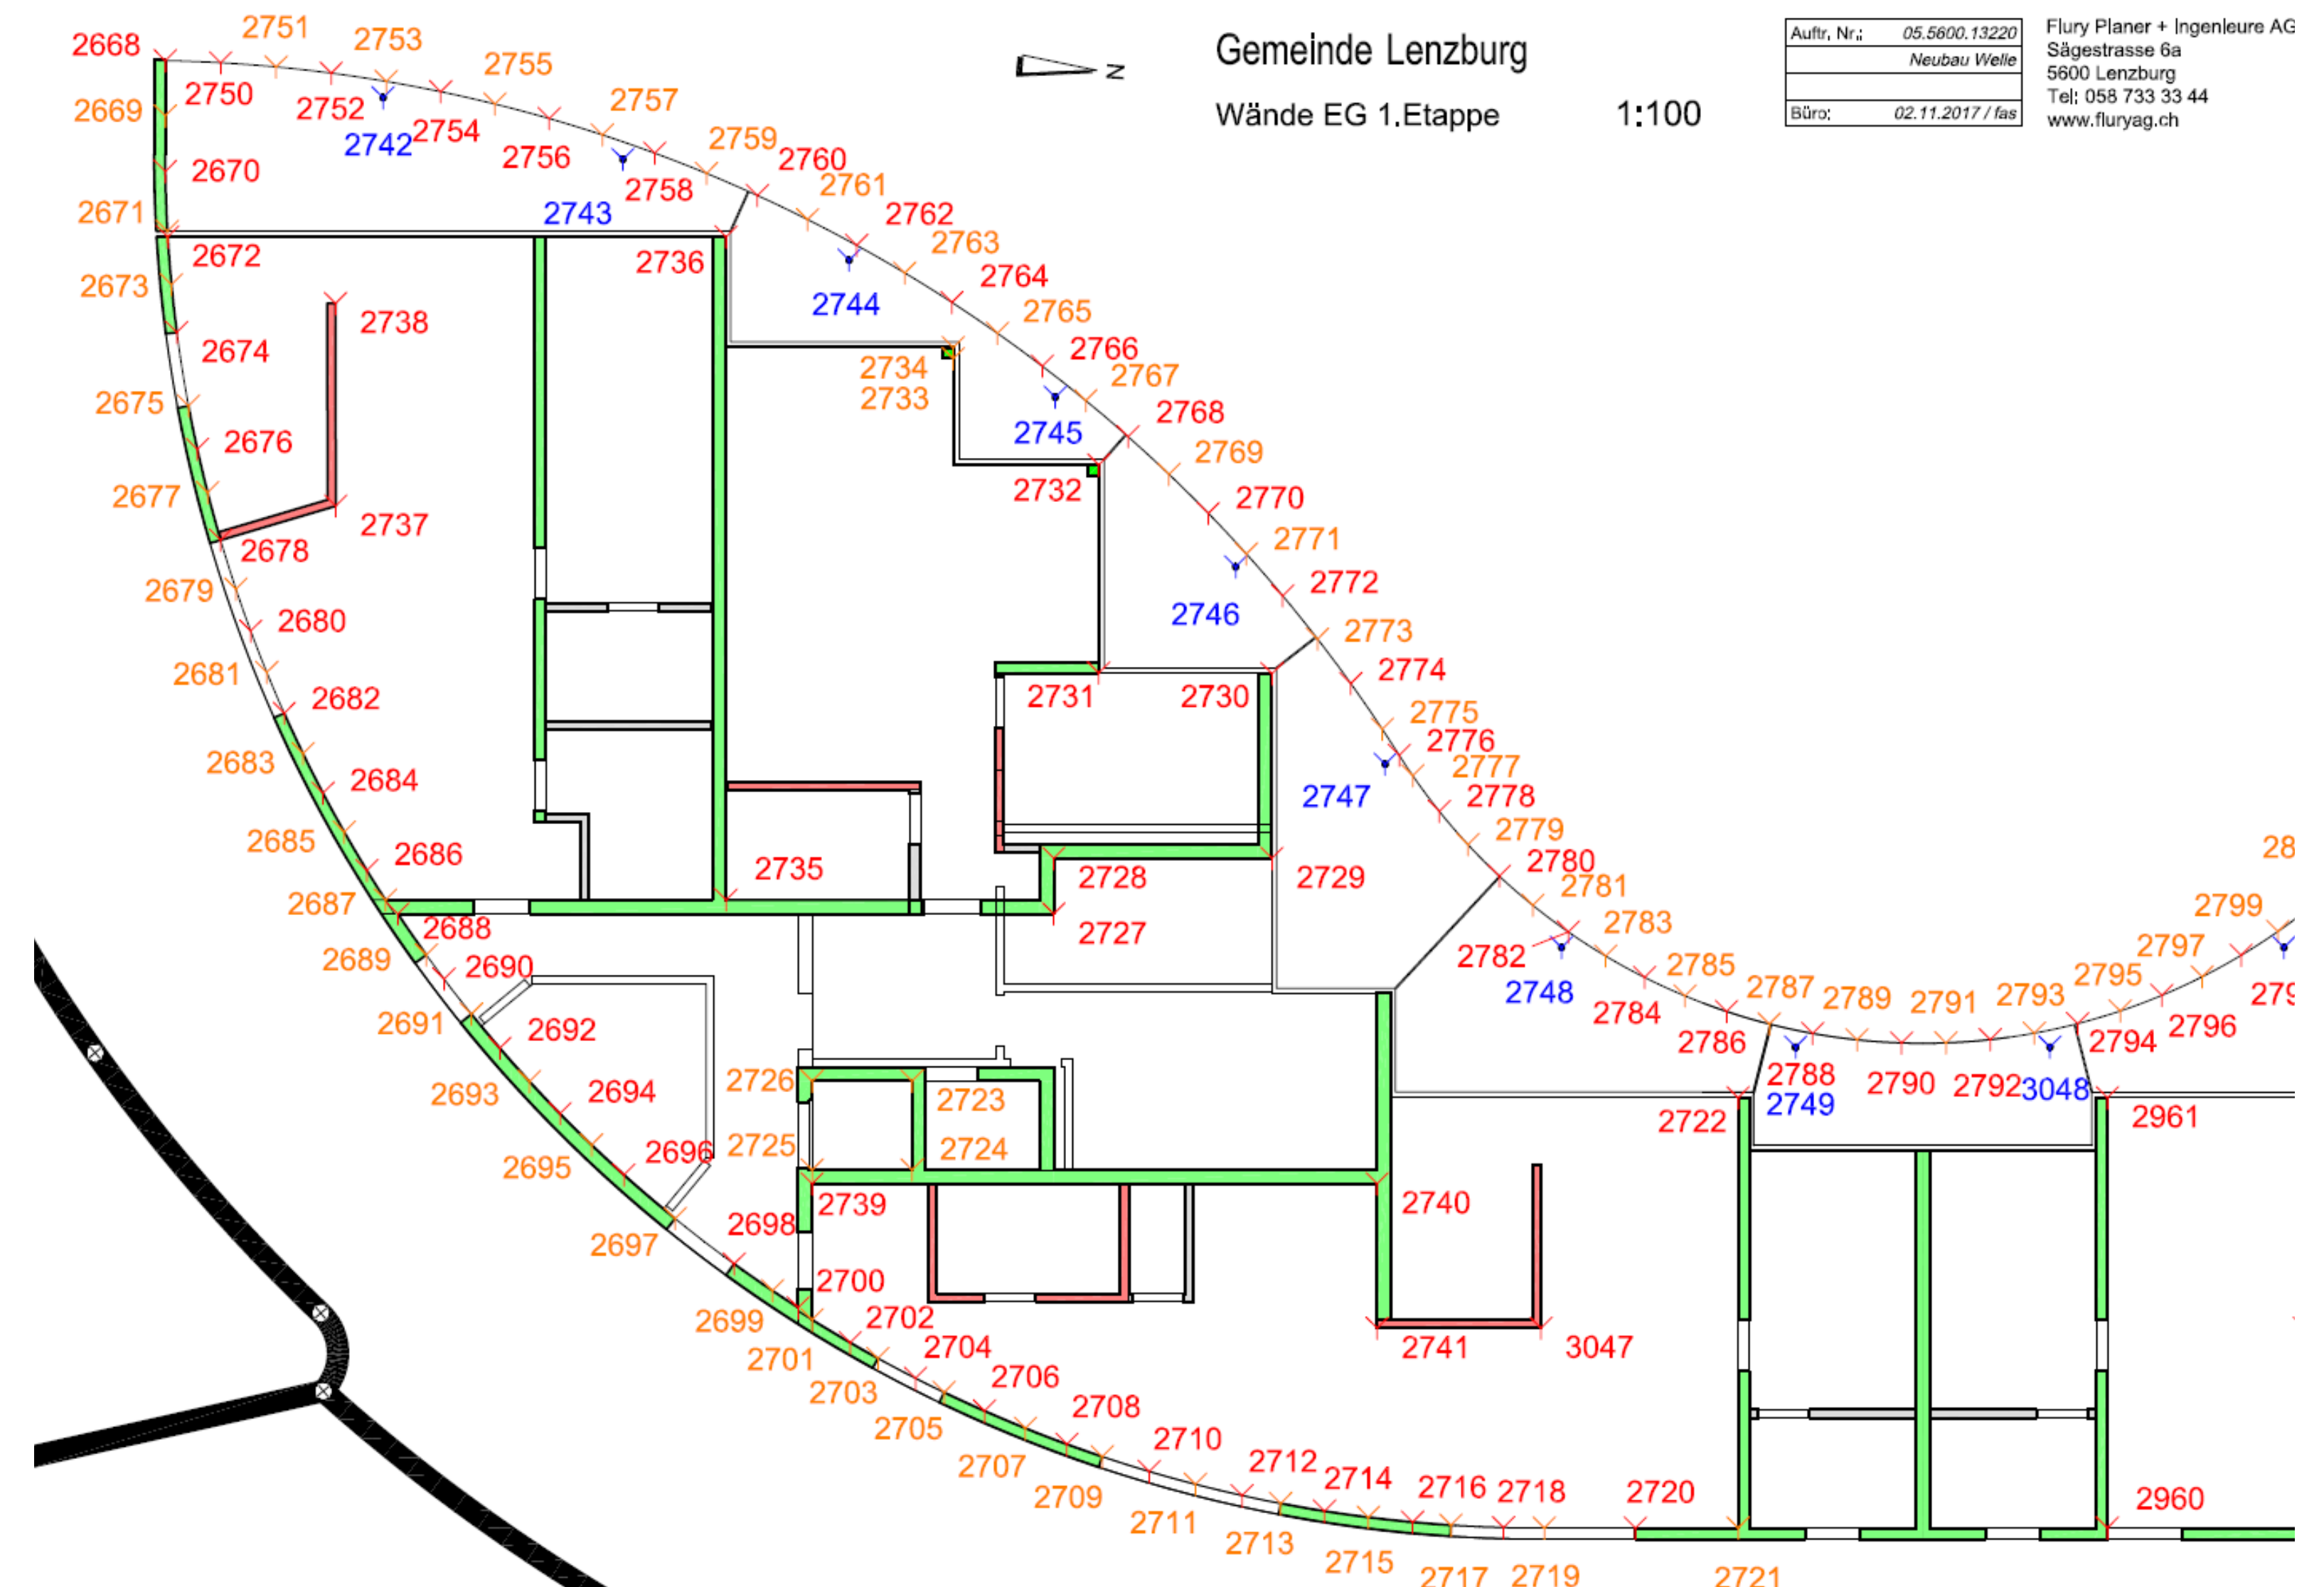

Datenaufbereitung für Baumeister (EG)

Gemeinde Lenzburg
Wände EG 1.Etappe
1:100

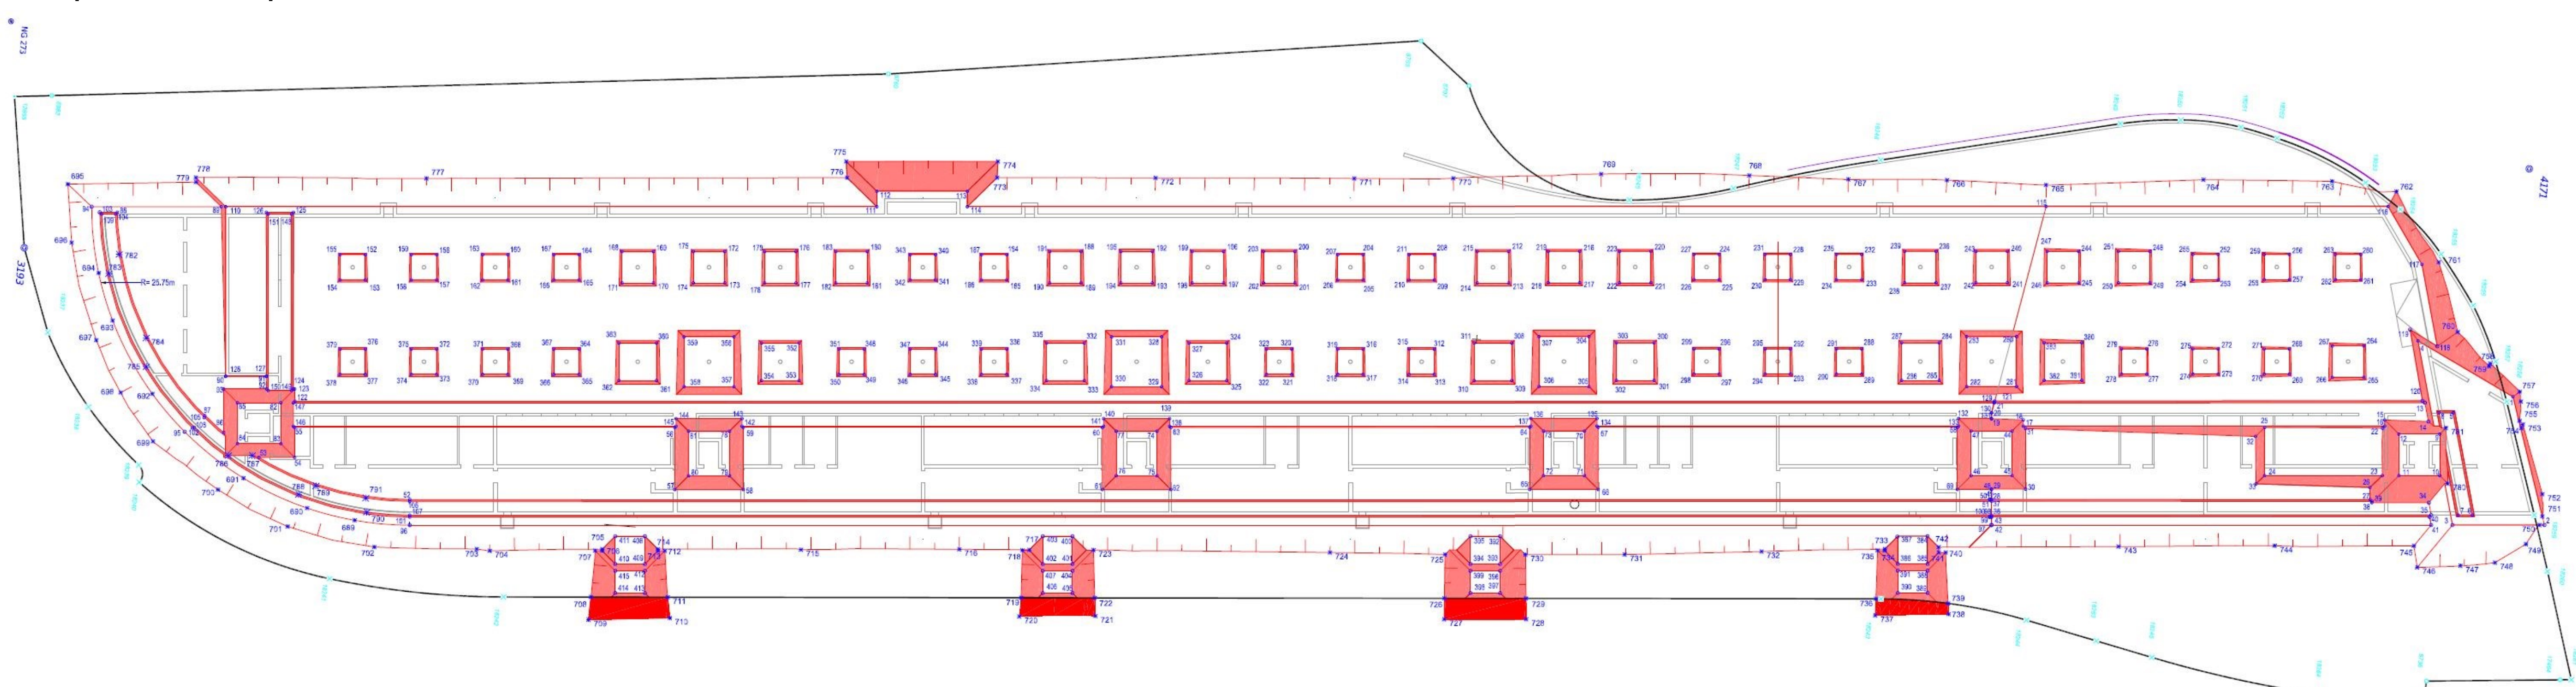

Aushubplan mit Bruchkanten und Punkten welche in einer separaten Koordinatenliste abgegeben wurden



058 733 33 44
info@fluryag.ch
www.fluryag.ch

